



ДЕРЖАВНИЙ АКТ
на право постійного користування земельною ділянкою

Серія ЯЯ №036521 UA UA

Державний акт на право постійного користування земельною ділянкою видано
Волинський державний університет імені Лесі Українки

(назва юридичної особи та
м. Луцьк, пр-т Воли, 13

її місцезнаходження – адреса)

і на підставі рішення органу державної влади або органу місцевого самоврядування
розпорядження Волинської обласної державної адміністрації

(назва органу, дата і номер рішення)
від 31 січня 2005 року №20

є постійним користувачем земельної ділянки площею **3.6389 га**
(гектарів або кв. метрів)

у межах згідно з планом.

Світязька сільська рада,

Земельна ділянка розташована

(адреса – вулиця, населений пункт,
Шацький район, Волинська область

район, область)

для будівництва

Цільове призначення (використання) земельної ділянки
та обслуговування бази практики - спортивно-оздоровчий табір "Гарт"

Державний акт складено у двох примірниках, перший з яких передано постійному
користувачу земельної ділянки, другий зберігається у **Шацькому**

районному відділі земельних ресурсів

(назва державного органу земельних ресурсів)

Акт зареєстровано в Книзі записів реєстрації державних актів на право власності на землю

та на право постійного користування землею, договорів оренди землі за № **030509300014**

Шацької райдержадміністрації

(назва місцевої державної адміністрації або органу місцевого самоврядування)

Голова

МП

Кислюк

(прізвище)

Начальник

Шацького районного відділу земельних ресурсів

(назва державного органу земельних ресурсів)

Голядинець

(прізвище)


14 жовтня 2005

(Постанова Кабінету Міністрів України від 02.04.2002 р. № 449 "Про затвердження форм державного акта на право власності на земельну ділянку та державного акта на право постійного користування земельною ділянкою")

План меж земельної ділянки

Кадастровий номер
земельної ділянки

0725185600.04.001:0014

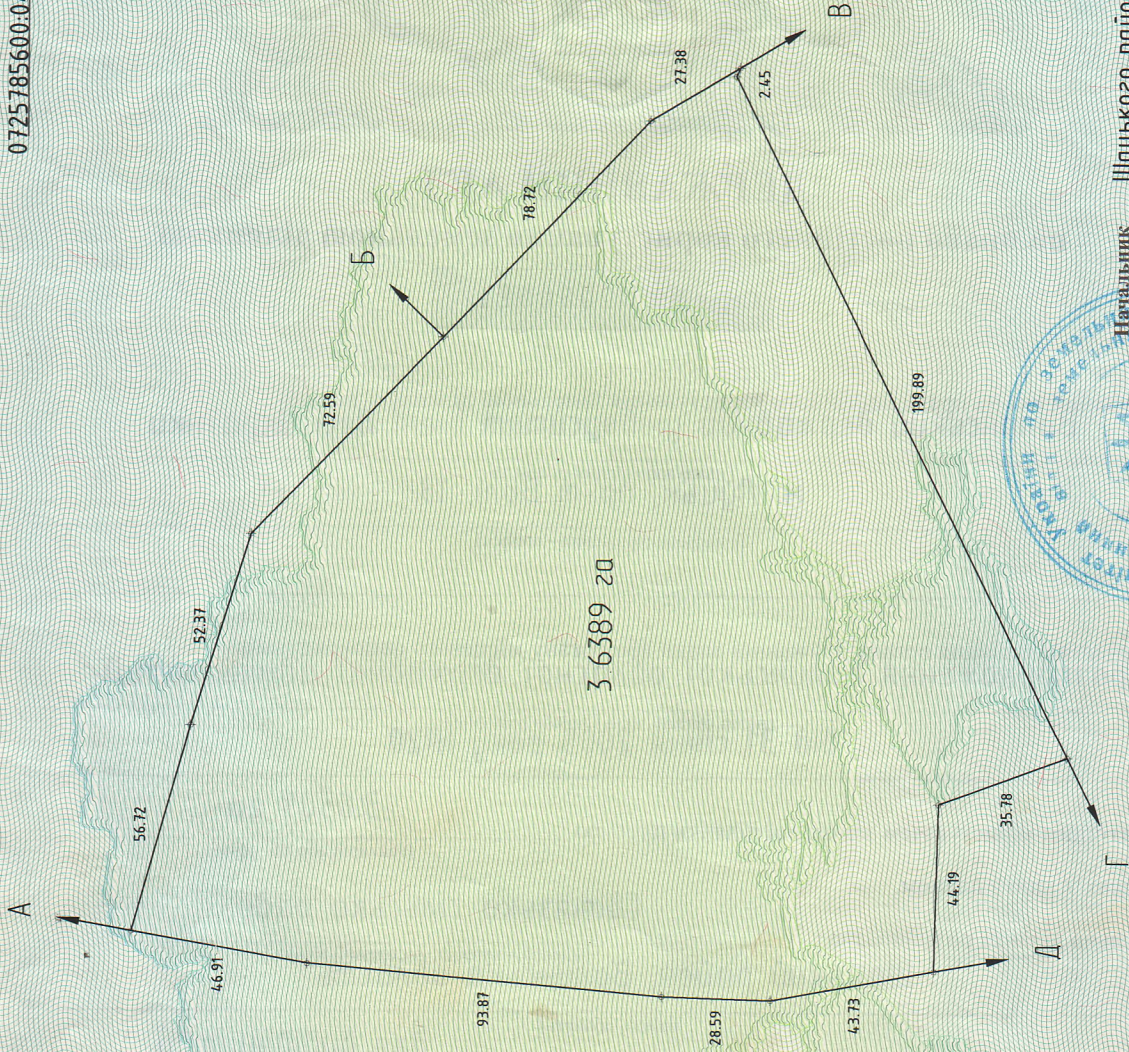

ОПИС МЕЖ

- А Від А до Б землі Луцького державного технічного університету
- Б Від Б до В землі Шацького національного природного парку
- В Від В до Г землі Волинської обласної організації профспілки працівників освіти і науки України (табір "Супутник")
- Г Від Г до Д землі підприємця Рядко С. І.
- Від Д до А землі Світязької сільської ради (заг. кор.)



Начальник Шацького районного
управління (відділу) земельних ресурсів
М.П.

Головний (приватно)

Масштаб 1: 2000